





UNA FORMA DIFERENTE DE HACER HOGAR

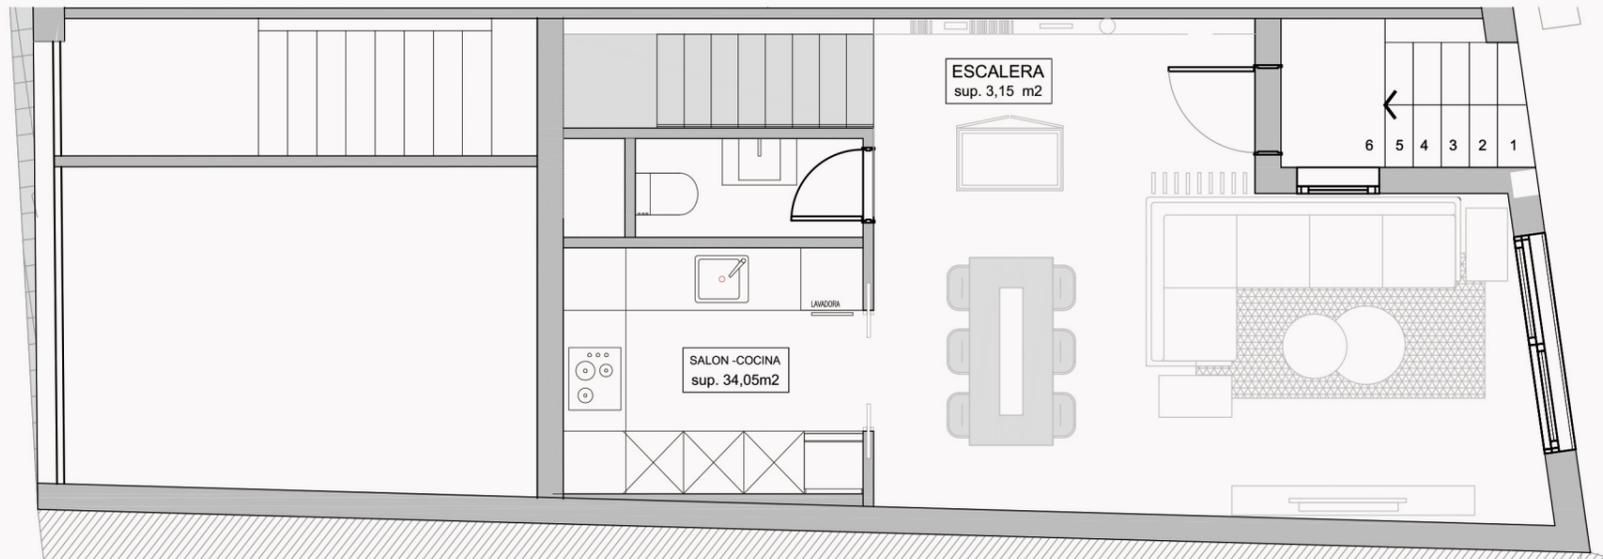


planta baja

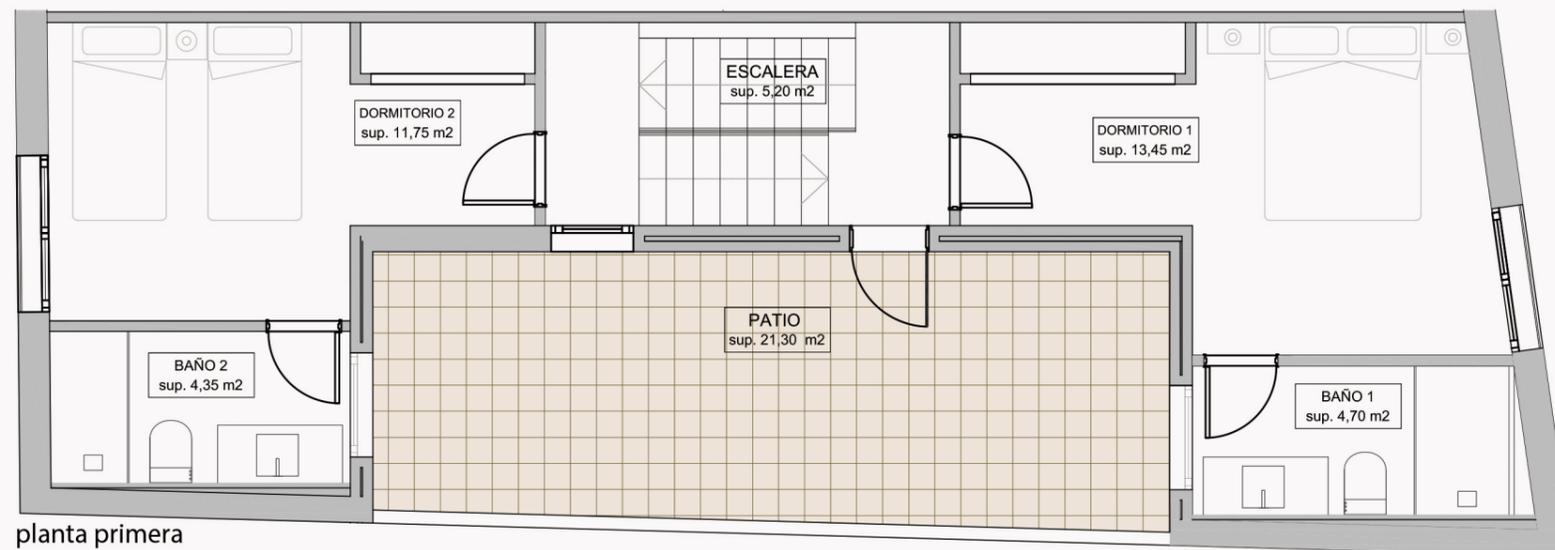

planta primera

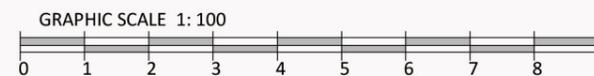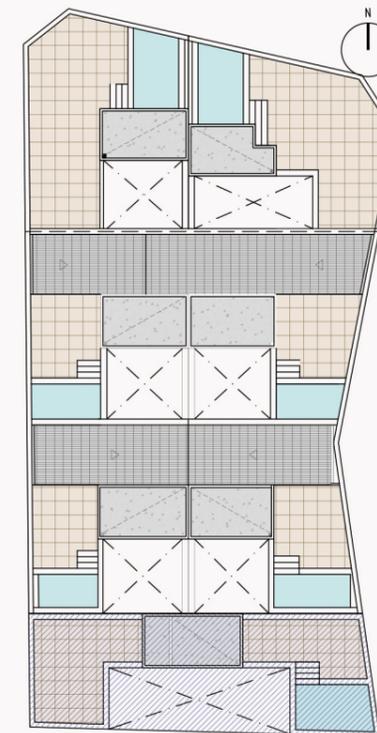

Promoción Calderón Paredes

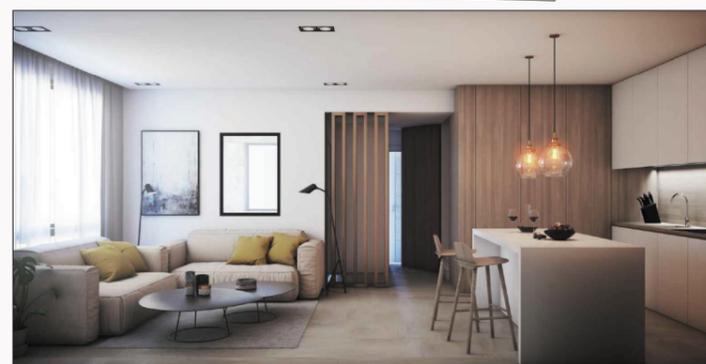

VIVIENDA 7

PROMOTOR: COSTA LIVING SL
ARQUITECTO: ENRIQUE CABRERA SALINAS

SUPERFICIE CONSTRUIDA VIVIENDA
SUPERFICIE PATIO PRIVADO
SUPERFICIE SOLARIUM - PISCINA
SUPERFICIE TRASTERO GARAJE


110,40 M2
21,30 M2
34,95 M2
4,25 M2

SUPERFICIE TOTAL 170,90 M2





Los datos y superficies contenidos en el presente documento, tienen un valor meramente informativo y pueden estar sujetos a modificaciones de la empresa o la Dirección Técnica. Las puertas, su apertura, los aparatos sanitarios y su distribución no son vinculantes. El mobiliario, incluido el de la cocina, colores, texturas y solería son solamente grafismos orientativos. Por consiguiente esta documentación no puede ser considerada como una forma de contrato u obligación.

UNA FORMA DIFERENTE DE HACER HOGAR

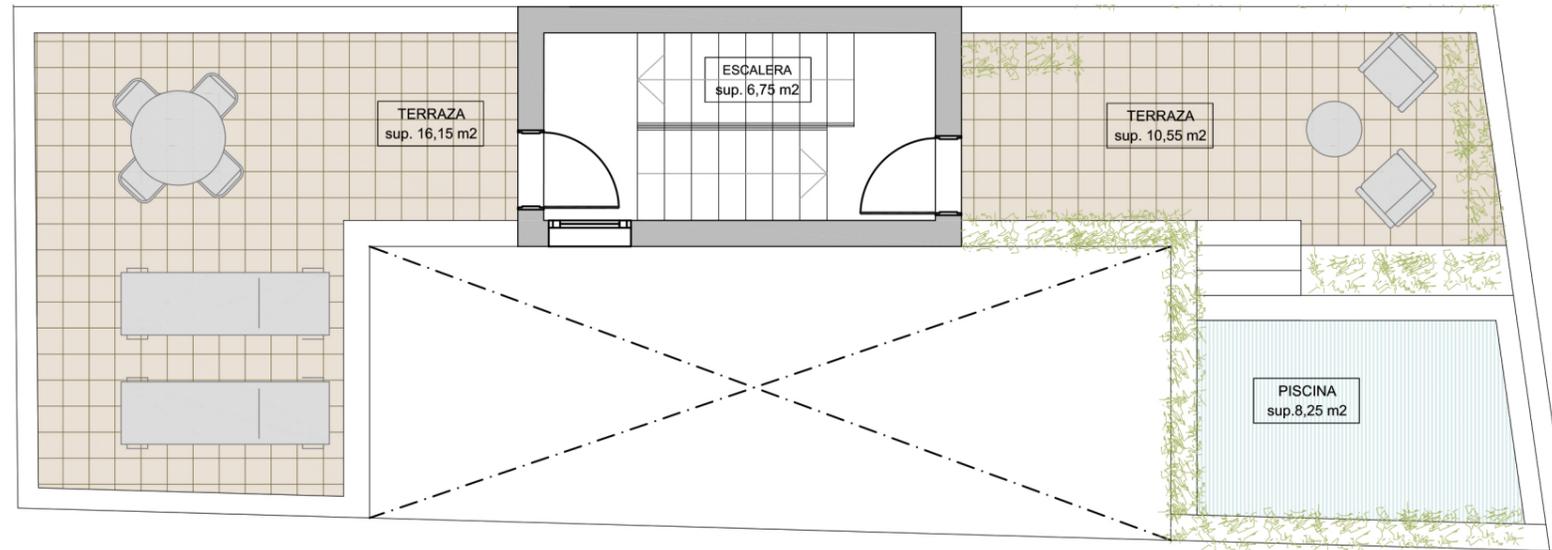

planta castillete - terraza

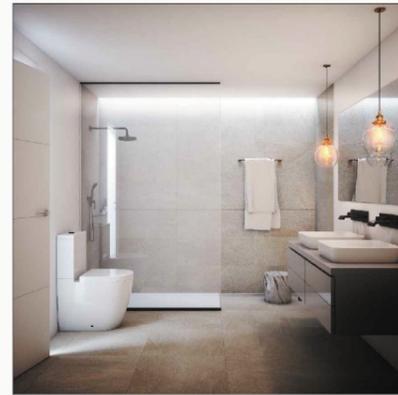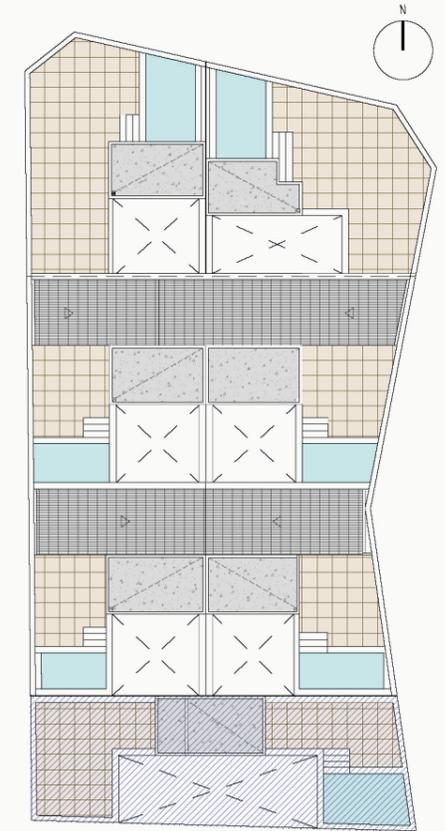

Promoción Calderón Paredes



VIVIENDA 7

PROMOTOR: COSTA LIVING SL
ARQUITECTO: ENRIQUE CABRERA SALINAS

SUPERFICIE CONSTRUIDA VIVIENDA
SUPERFICIE PATIO PRIVADO
SUPERFICIE SOLARIUM - PISCINA
SUPERFICIE TRASTERO GARAJE

110,40 M2
21,30 M2
34,95 M2
4,25 M2

SUPERFICIE TOTAL 170,90 M2



Los datos y superficies contenidos en el presente documento, tienen un valor meramente informativo y pueden estar sujetos a modificaciones de la empresa o la Dirección Técnica. Las puertas, su apertura, los aparatos sanitarios y su distribución no son vinculantes. El mobiliario, incluido el de la cocina, colores, texturas y solería son solamente grafismos orientativos. Por consiguiente esta documentación no puede ser considerada como una forma de contrato u obligación.